


162/141

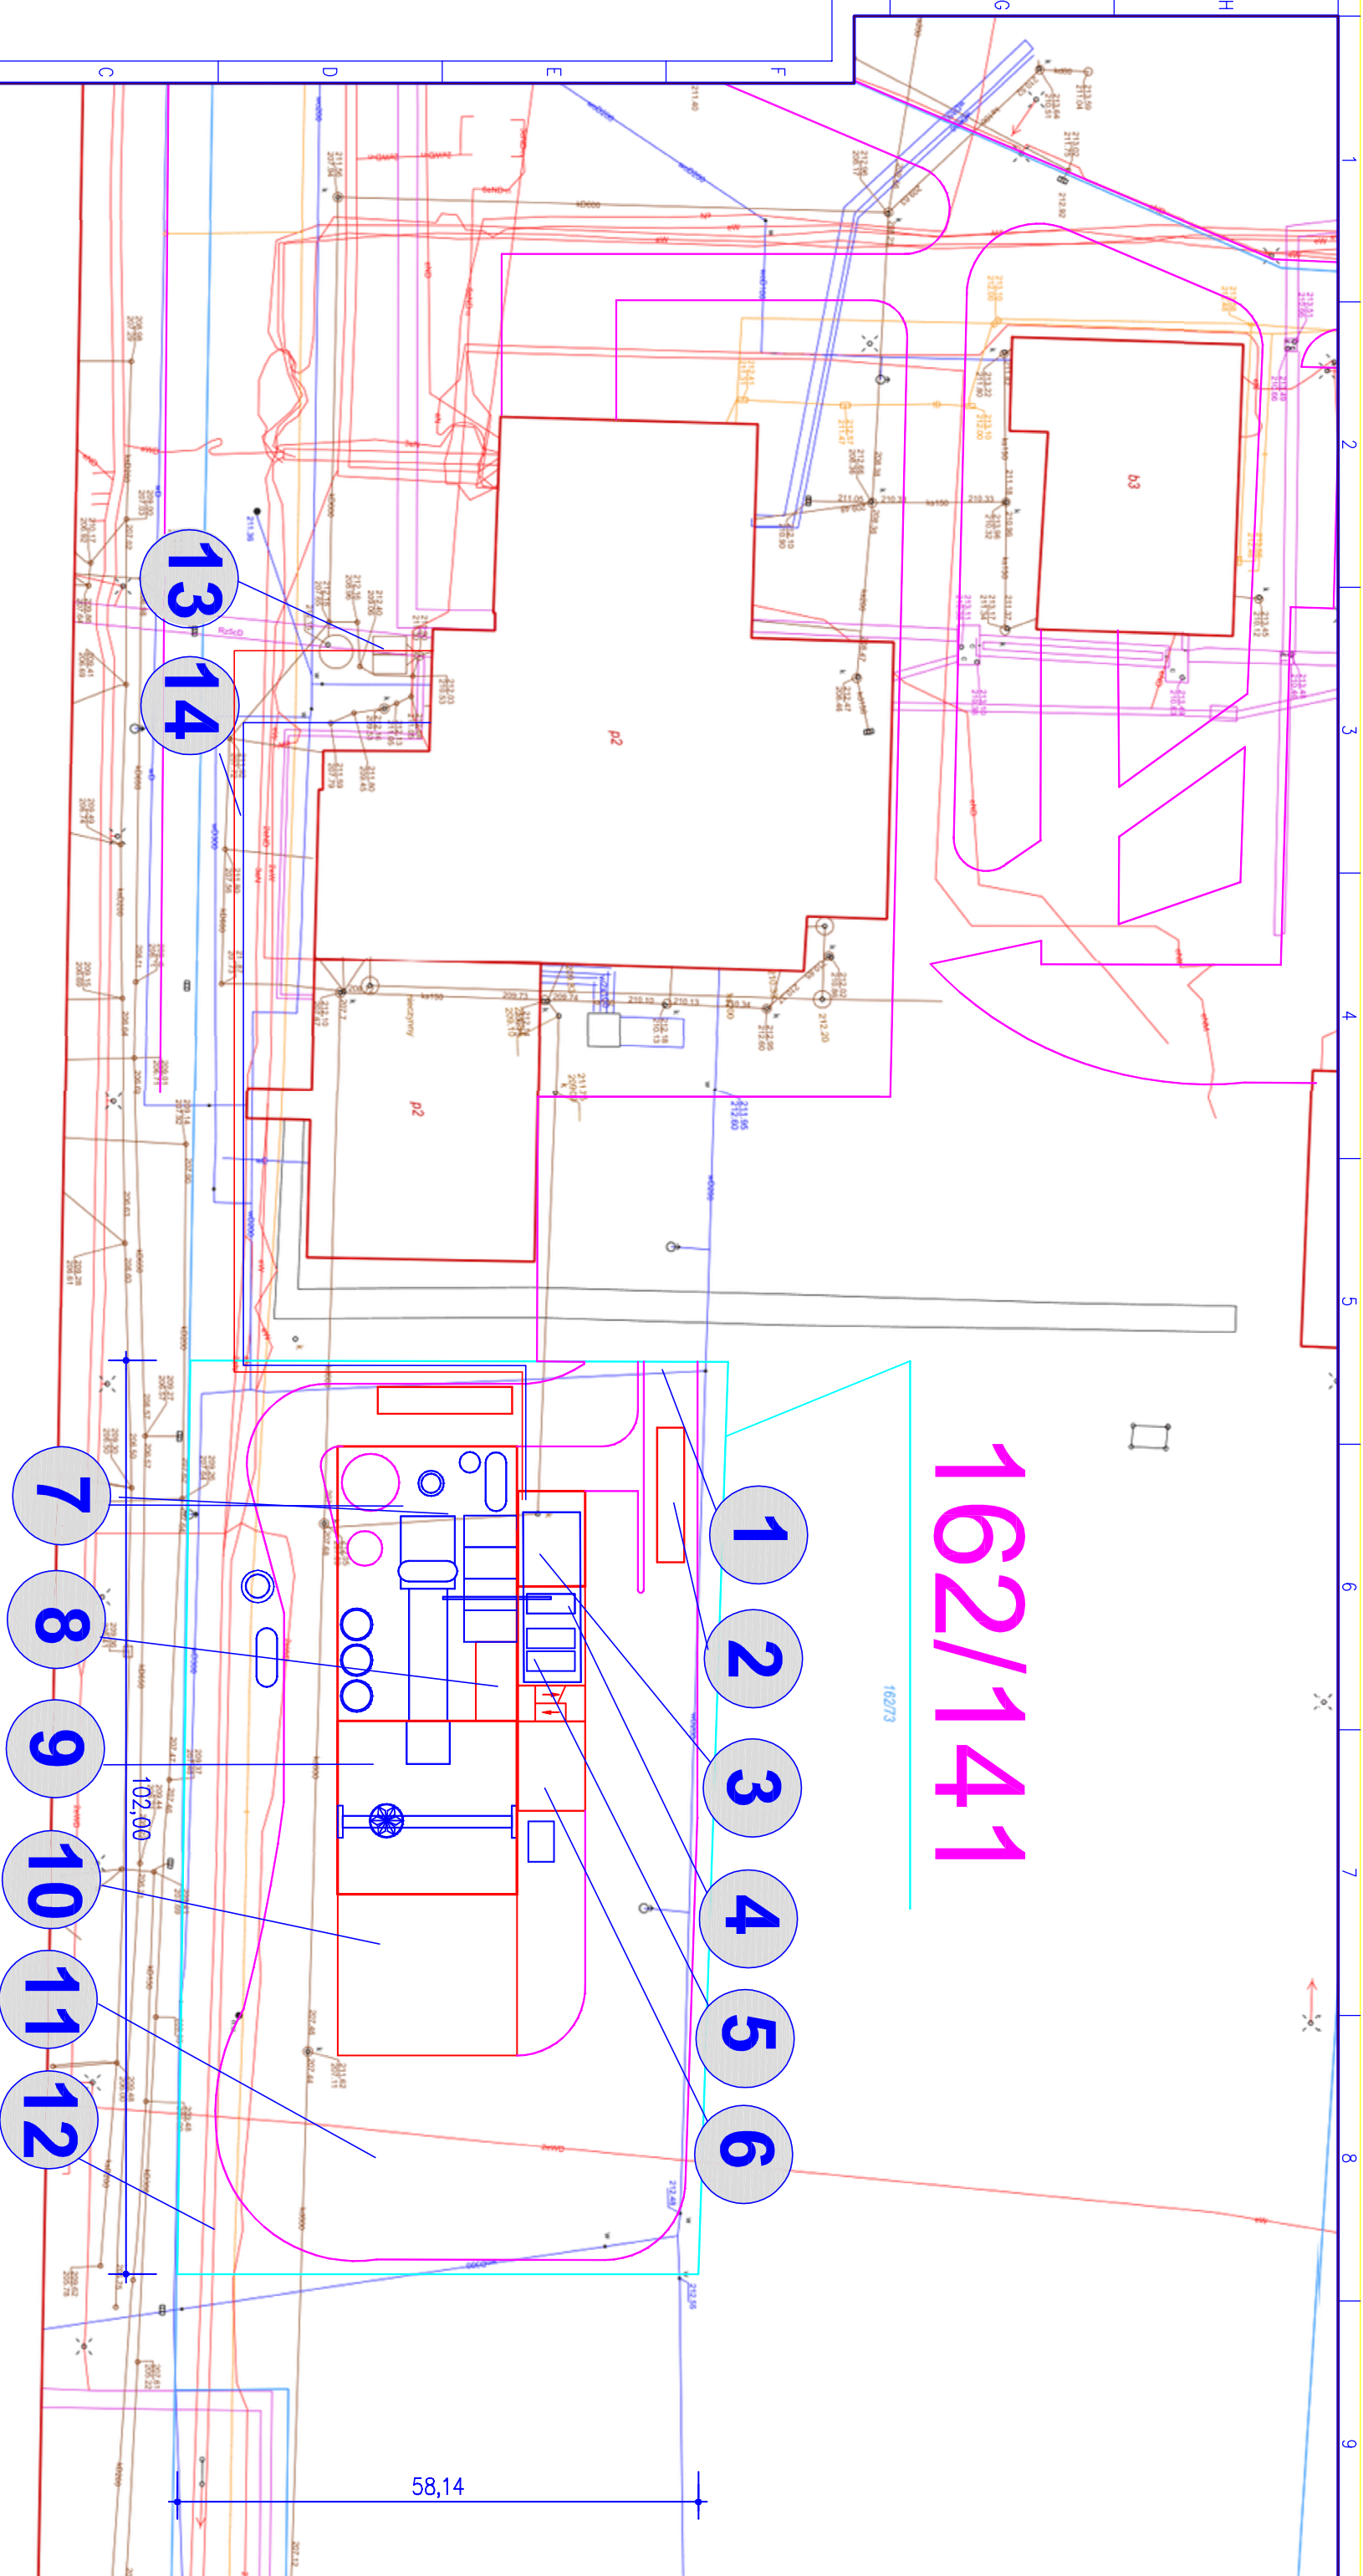

LEGENDA:

- 1 - Wjazd
- 2 - Wagi
- 3 - Hala Turbozespołu pomieszczenia i elektryczne (parter)
- 4 - Kondensator (piętro)
- 5 - Wiatra/bunkier odbioru żużli
- 6 - Pomieszczenia socjalne i biurowe
- 7 - Hala kotła
- 8 - Sterowania
- 9 - Hala/bunkier paliwa
- 10 - Hala/wiatra rozładunkowa
- 11 - Plac manewrowy
- 12 - Zielen izolacyjna

- 13 - Wyprowadzenie pary
- 14 - wyprowadzenie energii elektrycznej



Wstępna koncepcja Techniczna ITP RDF z Odzyskiem Energii w Krasniku
Krosnik
IP RDF w Krasniku
Działka 162/141 wydzielona z terenu Elektrociepłowni EKO ENERGIJA KRAŚNIK Sp. z o.o.
ul. Piłsudskiego 14
23-200 Krasnik

Plan zagospodarowania terenu

M. Schmidt	-	-
S. Pustelnik	-	-